

KARTA MIESZKANIA



CENTAURA
MIESZKANIA W OSOWEJ

II ETAP

ul. Centaura, Gdańsk Osowa

MIESZKANIE NR: 19
KONDYGNACJA: II PIĘTRO
POWIERZCHNIA UŻYTKOWA: **50,22 m²**

POKÓJ DZIENNY Z ANEKSEM KUCHENNYM	20,6 m ²
ŁAZIENKA	4,3 m ²
HOL	5,4 m ²
POKÓJ	9,7 m ²
POKÓJ	10,4 m ²
BALKON	6,8 m ²



POWIERZCHNIA ZAJĘTA PRZEZ ŚCIANKI DZIAŁOWE: **1,38 m²**
POWIERZCHNIA CAŁKOWITA: **51,60 m²**

ścianki działowe nadające się do demontażu

Powierzchnia użytkowa liczona jest zgodnie z zapisami Umowy Deweloperskiej, w oparciu o przepisy wskazane w Umowie Deweloperskiej i Polską Normę PN-ISO 9836:1997.

W przypadku Lokalu będącego przedmiotem Umowy Deweloperskiej powierzchnia użytkowa stanowi sumę powierzchni poszczególnych pomieszczeń (balkon nie jest uwzględniany w powierzchni użytkowej). Obmiar lokalu dokonywany jest powykonawczo, w świetle ścian, po tynkach. Wyposażenie wskazane w karcie mieszkania przedstawiono tylko w celu prezentacji, jego dostarczenie nie

RZUT KONDYGNACJI

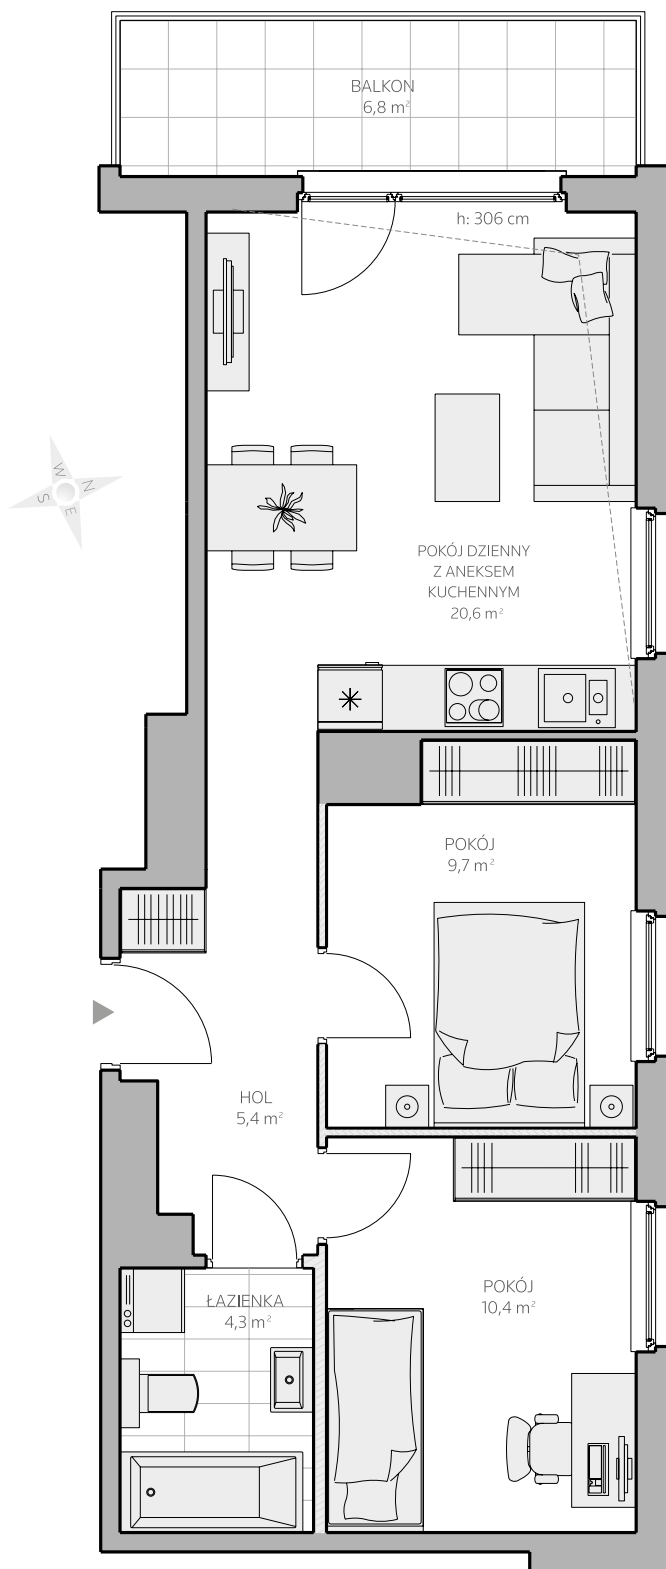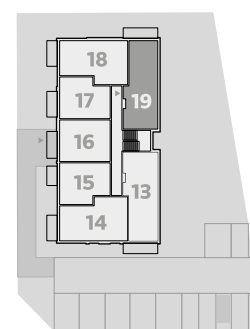

ul. Koziorożca, Gdańsk
Kom.: 607 607 464
Tel: 58 301 84 27
biuro@pomorskiedomy.pl



CENTAURA
MIESZKANIA W OSOWEJ

www.pomorskiedomy.pl

biuro@pomorskiedomy.pl