




# KARTA MIESZKANIA

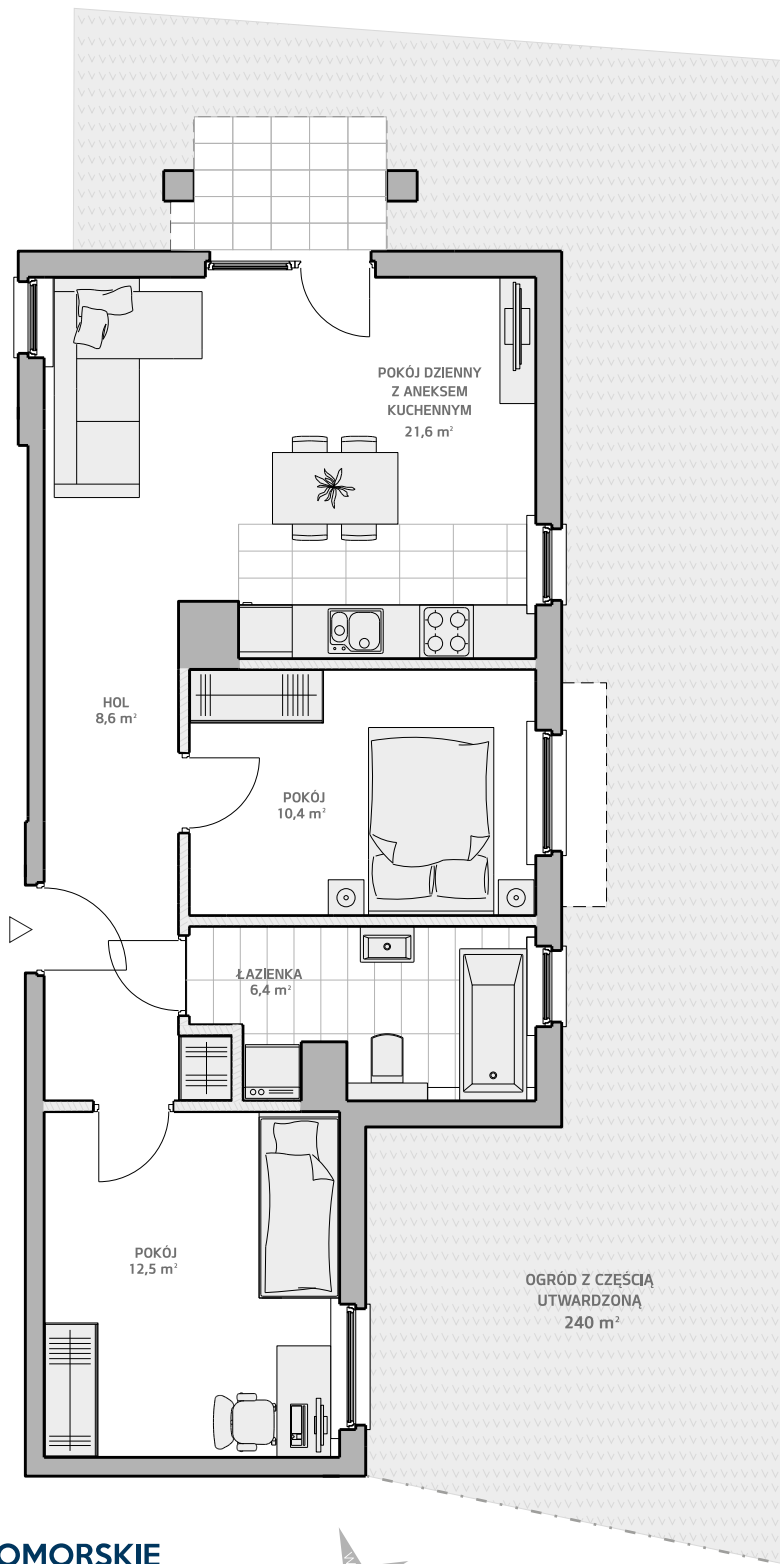

**meritum.**  
ZAMIESZKAJ W OSOWEJ

ul. Antygony, Gdańsk Osowa

**MIESZKANIE NR: 3A**

LICZBA POKOI: 3

KONDYGNACJA : PARTER


POWIERZCHNIA UŻYTKOWA: **61,9 m<sup>2</sup>**

POKÓJ DZIENNY Z ANEKSEM KUCHENNYM	21,6 m <sup>2</sup>
POKÓJ	12,5 m <sup>2</sup>
POKÓJ	10,4 m <sup>2</sup>
HOL	8,6 m <sup>2</sup>
ŁAZIENKA	6,4 m <sup>2</sup>
OGRÓD Z CZĘŚCIĄ UTWARDZONĄ	240 m <sup>2</sup>

ścianki działowe nadające się do demontażu

Powierzchnia użytkowa liczona wg normy PN-ISO 9836: 1997. Zgodnie z normą PN-ISO 9836: 1997 do powierzchni lokalu wliczono ścianki działowe nadające się do demontażu. Ze względu na trwające prace projektowe powierzchnie, budynki oraz zagospodarowanie terenu mogą ulec zmianie. Wyposażenie tylko w celach prezentacji, nie stanowi zobowiązania umownego.

## RZUT KONDYGNACJI

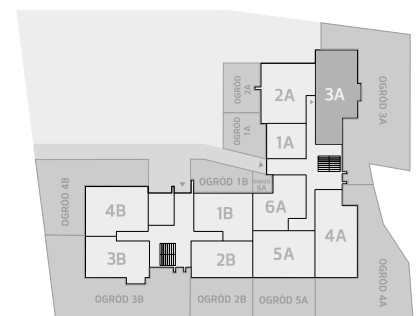

**POMORSKIE DOMY**

Trakt Św. Wojciecha 29  
80-044 Gdańsk  
Kom.: 607 607 464  
Tel: 58 301 84 27  
biuro@pomorskiedomy.pl



**meritum.**  
ZAMIESZKAJ W OSOWEJ

www.pomorskiedomy.pl

biuro@pomorskiedomy.pl



# KARTA MIESZKANIA

## MIESZKANIE NR: 3A ul. Antygony, Gdańsk Osowa

Wygodne mieszkanie 3-pokojowe ze słonecznym ogrodem w inwestycji Meritum (**61,90 m<sup>2</sup>**). Duży pokój dzienny połączony z aneksem kuchennym (21,6 m<sup>2</sup>) to doskonałe miejsce wypoczynku dla twojej rodziny. Mieszkanie posiada też dwie wygodne sypialnie (12,5 m<sup>2</sup> i 10,4 m<sup>2</sup>) oraz bardzo dużą łazienkę (6,4 m<sup>2</sup>). Wejście do pomieszczeń poprzedza praktyczny hol (8,6 m<sup>2</sup>). Prawdziwą ozdobą tego lokalu jest duży, słoneczny ogród z częścią utwardzoną (240 m<sup>2</sup>).

W budynku zaprojektowano miejsca parkingowe w hali garażowej z praktycznymi boksami na akcesoria samochodowe oraz komórki lokatorskie. Przed budynkiem przygotowane zostaną zewnętrzne miejsca parkingowe na grodzonym terenie.

### ZALETY INWESTYCJI:

- kameralny charakter projektu
- słoneczne ogrody do mieszkań parterowych
- praktyczne komórki lokatorskie
- miejsca postojowe w hali garażowej
- wysoka estetyka wykonania
- doskonała lokalizacja
- funkcjonalny rozkład pomieszczeń
- dobrze rozwinięta infrastruktura dzielnicy

