


# 2 KARTA MIESZKANIA

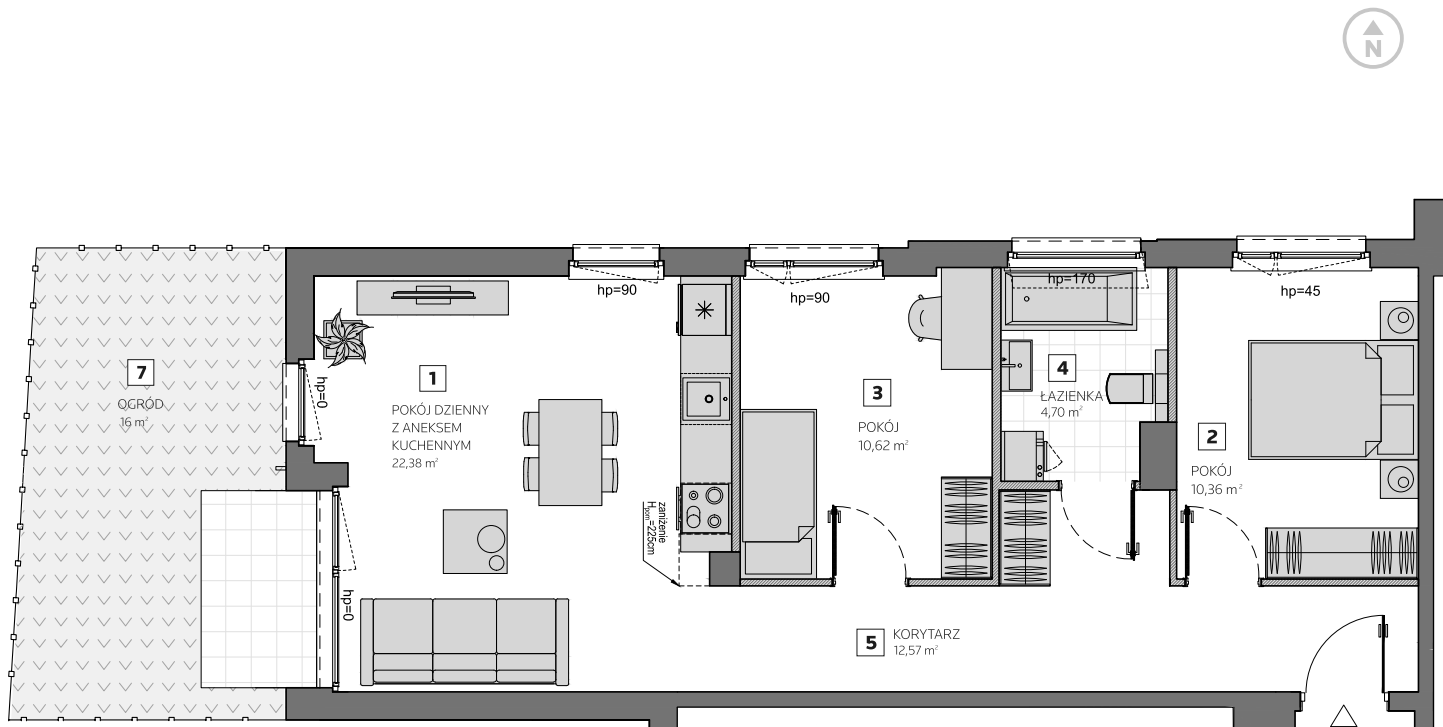

KONDYGNACJA: **PARTER**

ILOŚĆ POKOI: **3**

POWIERZCHNIA KOMERCYJNA: **62,75 m<sup>2</sup>**

<b>1</b>	POKÓJ DZIENNY Z ANEKSEM KUCHENNYM	22,38 m <sup>2</sup>
<b>2</b>	POKÓJ	10,36 m <sup>2</sup>
<b>3</b>	POKÓJ	10,62 m <sup>2</sup>
<b>4</b>	ŁAZIENKA	4,70 m <sup>2</sup>
<b>5</b>	KORYTARZ	12,57 m <sup>2</sup>
<b>6</b>	OGRÓD Z CZĘŚCIĄ UTWARDZONĄ (POWIERZCHNIA PŁASKA)	16 m <sup>2</sup>

ścianki działowe nadające się do demontażu

POWIERZCHNIA UŻYTKOWA: **60,63 m<sup>2</sup>**

POWIERZCHNIA ZAJĘTA PRZEZ ŚCIANKI DZIAŁOWE: **2,12 m<sup>2</sup>**

RZUT KONDYGNACJI

