


# 36 KARTA MIESZKANIA

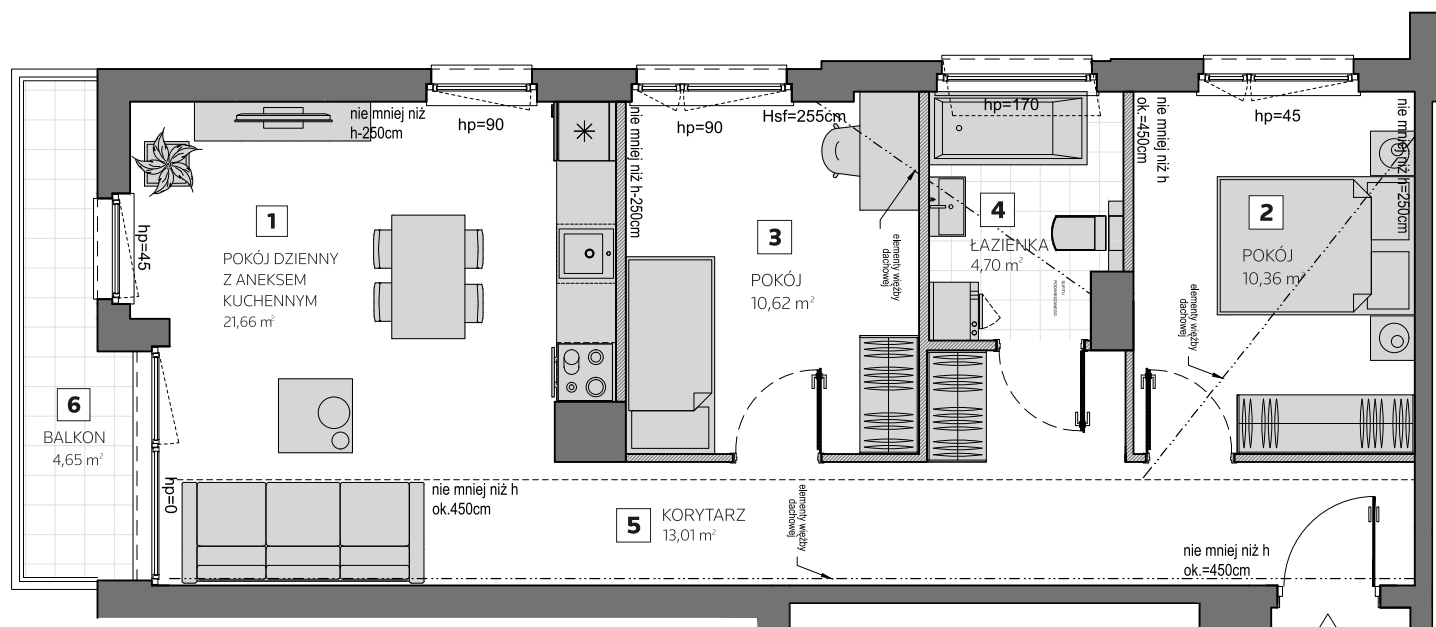

KONDYGNACJA: **III PIĘTRO**

ILOŚĆ POKÓJ: **3**

POWIERZCHNIA KOMERCYJNA: **62,45 m<sup>2</sup>**

<b>1</b>	POKÓJ DZIENNY Z ANEKSEM KUCHENNYM	21,66 m <sup>2</sup>
<b>2</b>	POKÓJ	9,67 m <sup>2</sup>
<b>3</b>	POKÓJ	10,72 m <sup>2</sup>
<b>4</b>	ŁAZIENKA	4,70 m <sup>2</sup>
<b>5</b>	KORYTARZ	13,01 m <sup>2</sup>
<b>6</b>	BALKON	4,65 m <sup>2</sup>

ścianki działowe nadające się do demontażu

POWIERZCHNIA UŻYTKOWA: **60,35 m<sup>2</sup>**

POWIERZCHNIA ZAJĘTA PRZEZ ŚCIANKI DZIAŁOWE: **2,10 m<sup>2</sup>**

RZUT KONDYGNACJI

