


KONDYGNACJA: III PIĘTRO

ILOŚĆ POKOI: 4

POWIERZCHNIA KOMERCYJNA: **62,13 m²**

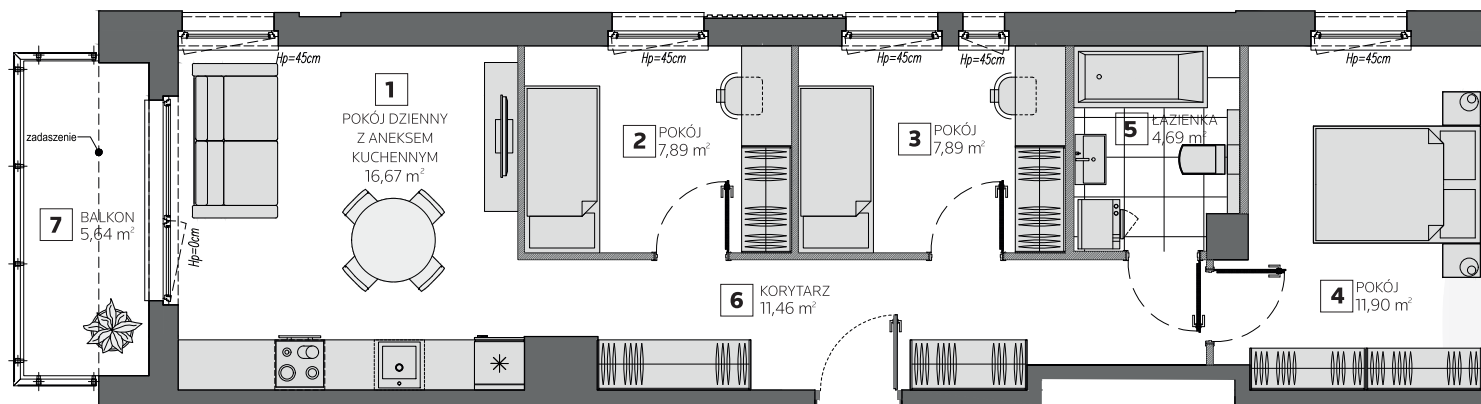

| | | |
|---|-----------------------------------|----------------------|
| 1 | POKÓJ DZIENNY Z ANEKSEM KUCHENNYM | 16,67 m ² |
| 2 | POKÓJ | 7,89 m ² |
| 3 | POKÓJ | 7,89 m ² |
| 4 | POKÓJ | 11,90 m ² |
| 5 | ŁAZIENKA | 4,69 m ² |
| 6 | KORYTARZ | 11,46 m ² |
| 7 | BALKON | 5,64 m ² |

ścianki działowe nadające się do demontażu

POWIERZCHNIA UŻYTKOWA: **60,50 m²**

POWIERZCHNIA ZAJĘTA PRZEZ ŚCIANKI DZIAŁOWE: **1,63 m²**

RZUT KONDYGNACJI

