


KARTA 7 MIESZKANIA

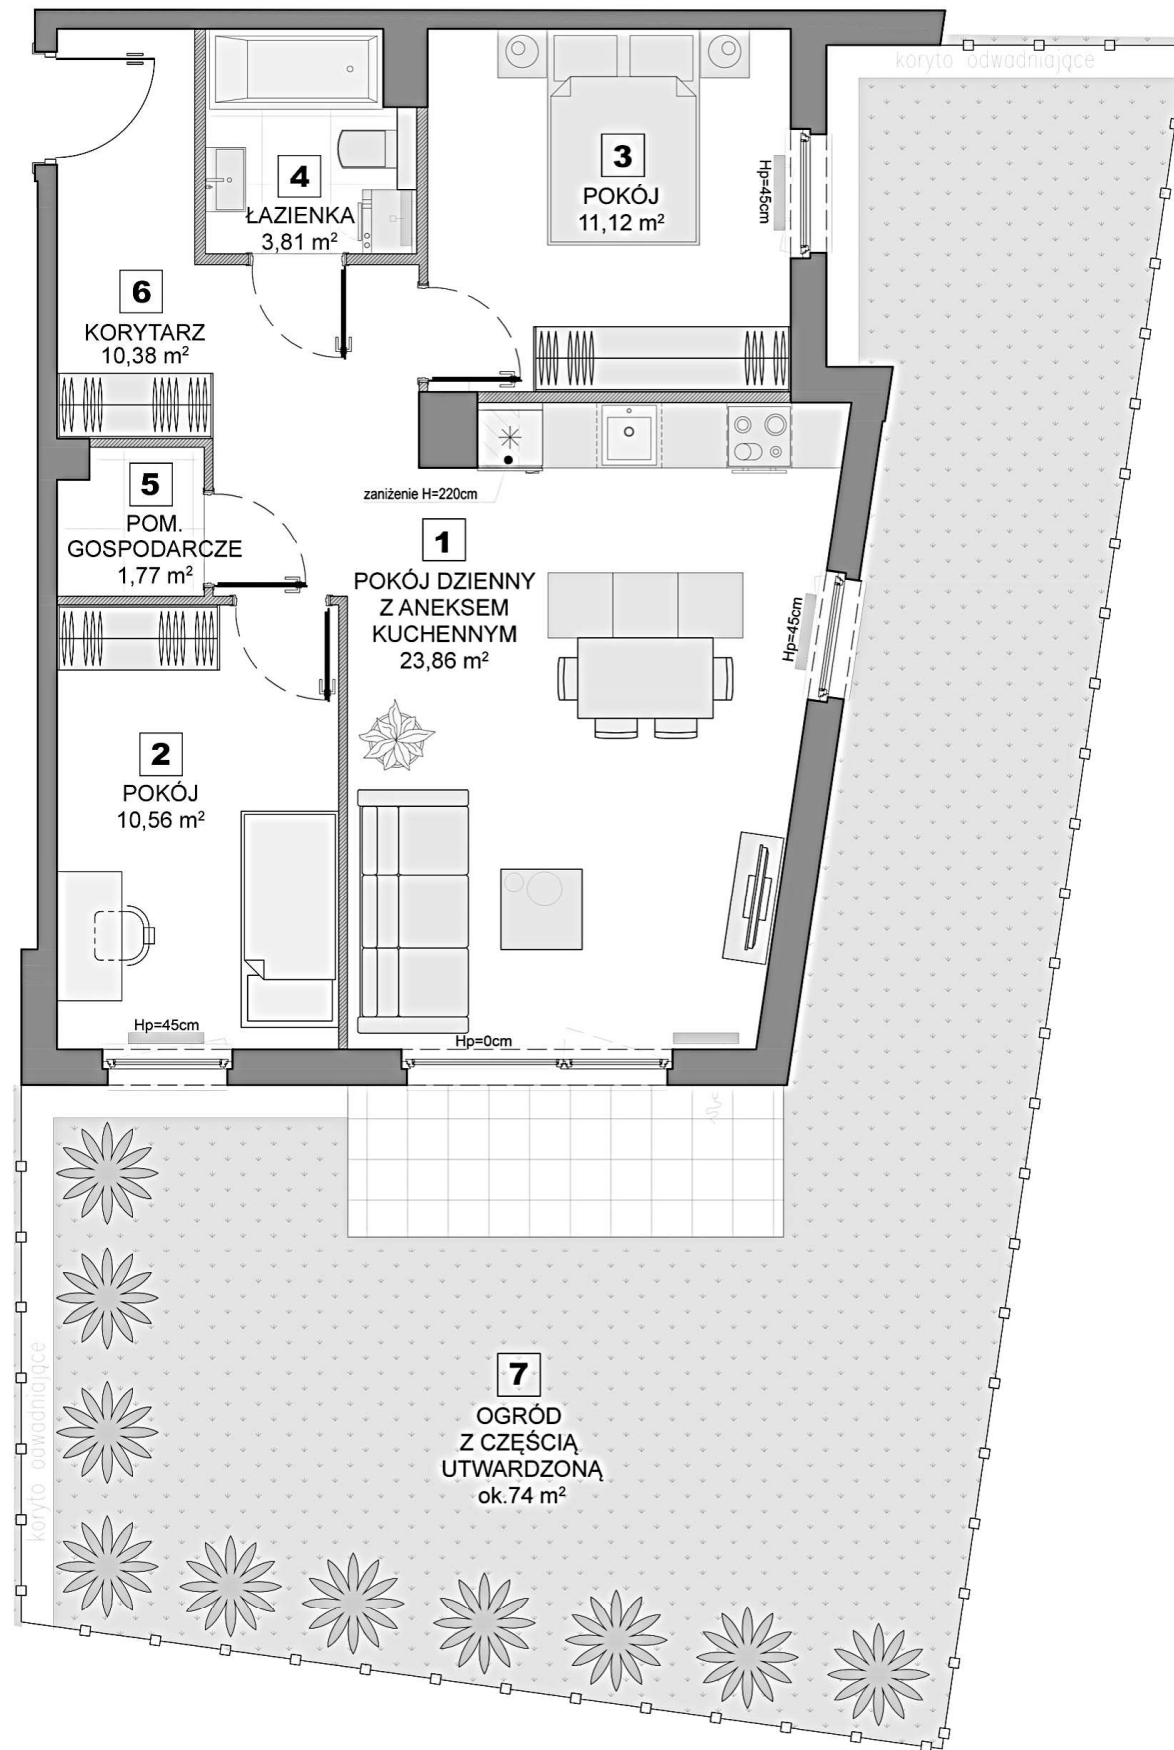

KONDYGNACJA- **PARTER**

IŁOŚĆ POKOI: **3**

POWIERZCHNIA KOMERCYJNA: **63,20 m²**

*		
1	POKÓJ DZIENNY Z ANEKSEM KUCHENNYM	23,86 m ²
2	POKÓJ	10,56 m ²
3	POKÓJ	11,12 m ²
4	ŁAZIENKA	3,81 m ²
5	POMIESZCZENIE GOSPODARCZE	1,77 m ²
6	KORYTARZ	10,38 m ²
7	OGRÓD Z CZĘŚCIĄ UTWARDZONĄ (POWIERZCHNIA PŁASKA)	ok. 74 m ²

ścianki działowe nadające się do demontażu

POWIERZCHNIA UŻYTKOWA- **61,50 m²**

POWIERZCHNIA ZAJĘTA
PRZEZ ŚCIANKI DZIAŁOWE: **1,70 m²**

* Ze względu na trwające prace projektowe, ostateczne powierzchnie oraz lokalizacje przyborów sanitarnych i położenie urządzeń elektrycznych, mogą ulec zmianie.

zielen (typu tuje)-ilość orientacyjna

RZUT KONDYGNACJI

