




KONDYGNACJA: **PIĘTRO 1**

ILOŚĆ POKOI: **3**

POWIERZCHNIA KOMERCYJNA: **61,87 m<sup>2</sup>**

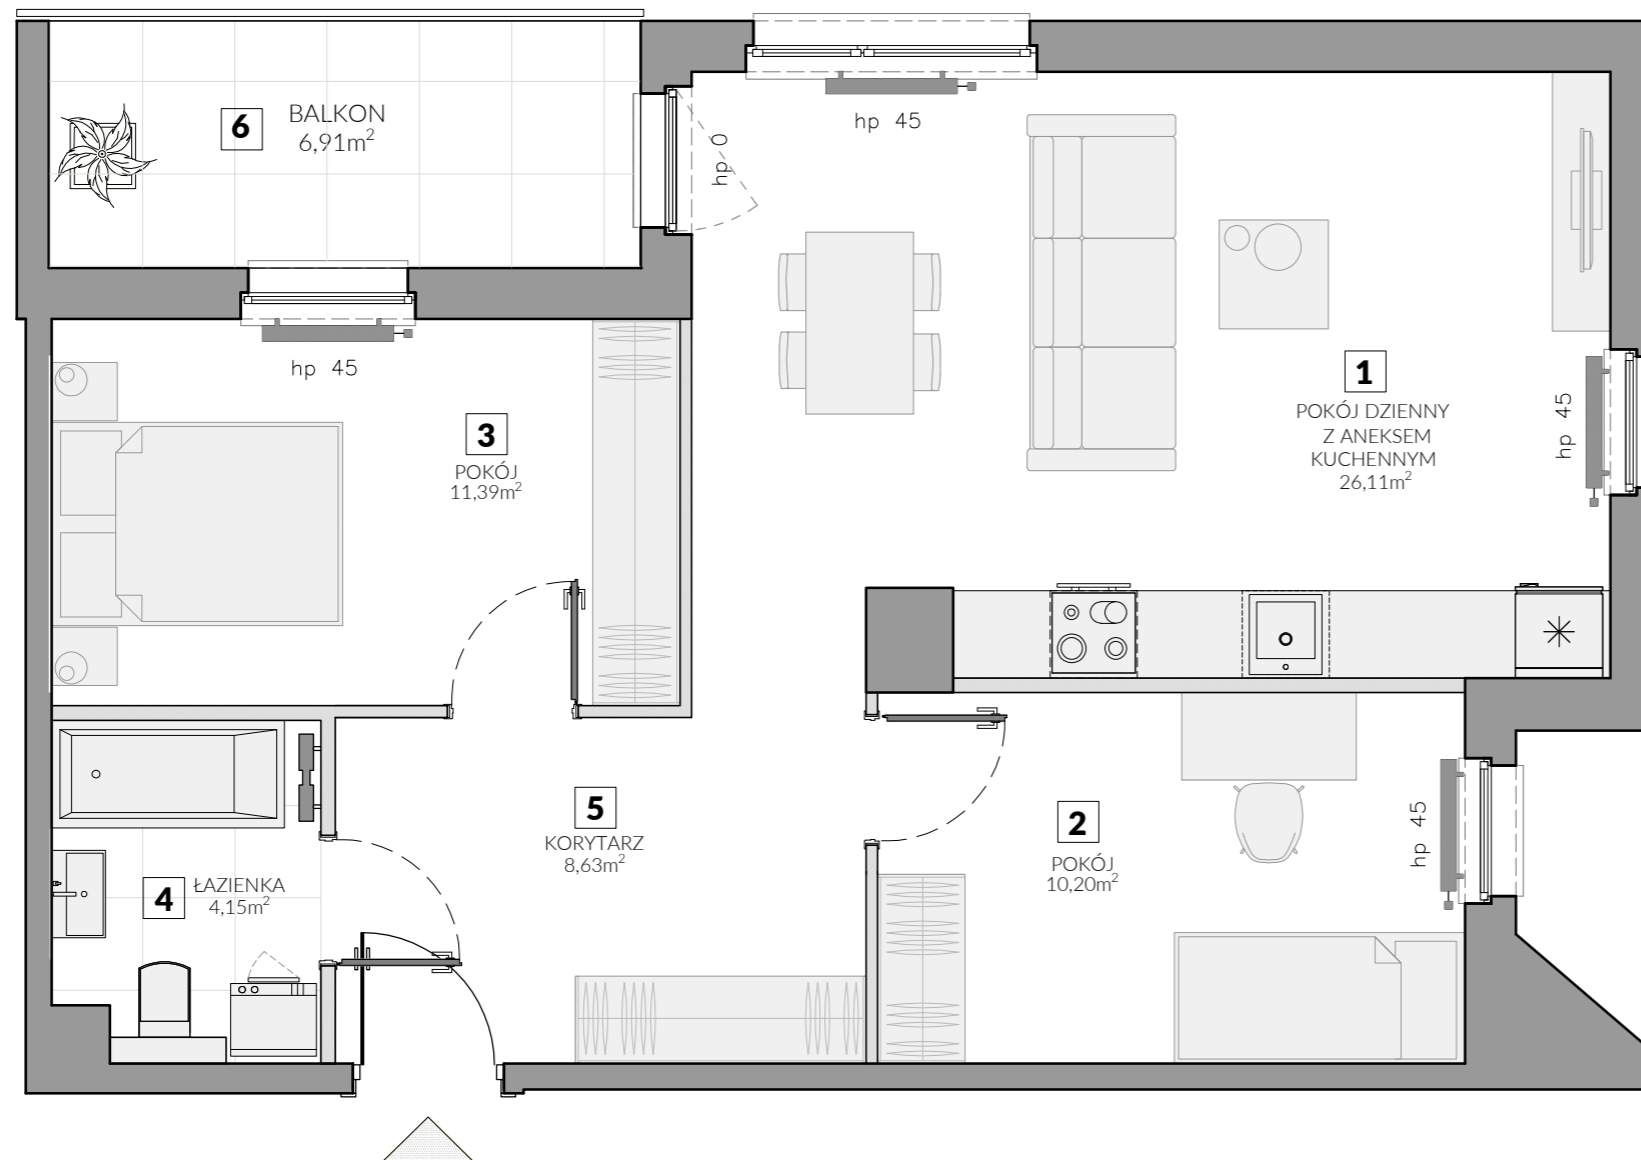

<b>1</b>	POKÓJ DZIENNY Z ANEKSEM KUCHENNYM	26,11 m <sup>2</sup>
<b>2</b>	POKÓJ	10,20 m <sup>2</sup>
<b>3</b>	POKÓJ	11,39 m <sup>2</sup>
<b>4</b>	ŁAZIENKA	4,15 m <sup>2</sup>
<b>5</b>	KORYTARZ	8,63 m <sup>2</sup>
<b>6</b>	BALKON	6,91 m <sup>2</sup>

— ścianki działowe nadające się do demontażu

POWIERZCHNIA UŻYTKOWA: **60,48 m<sup>2</sup>**

POWIERZCHNIA ZAJĘTA PRZEZ ŚCIANKI DZIAŁOWE: **1,39 m<sup>2</sup>**

RZUT KONDYGNACJI

