


# 1 KARTA MIESZKANIA

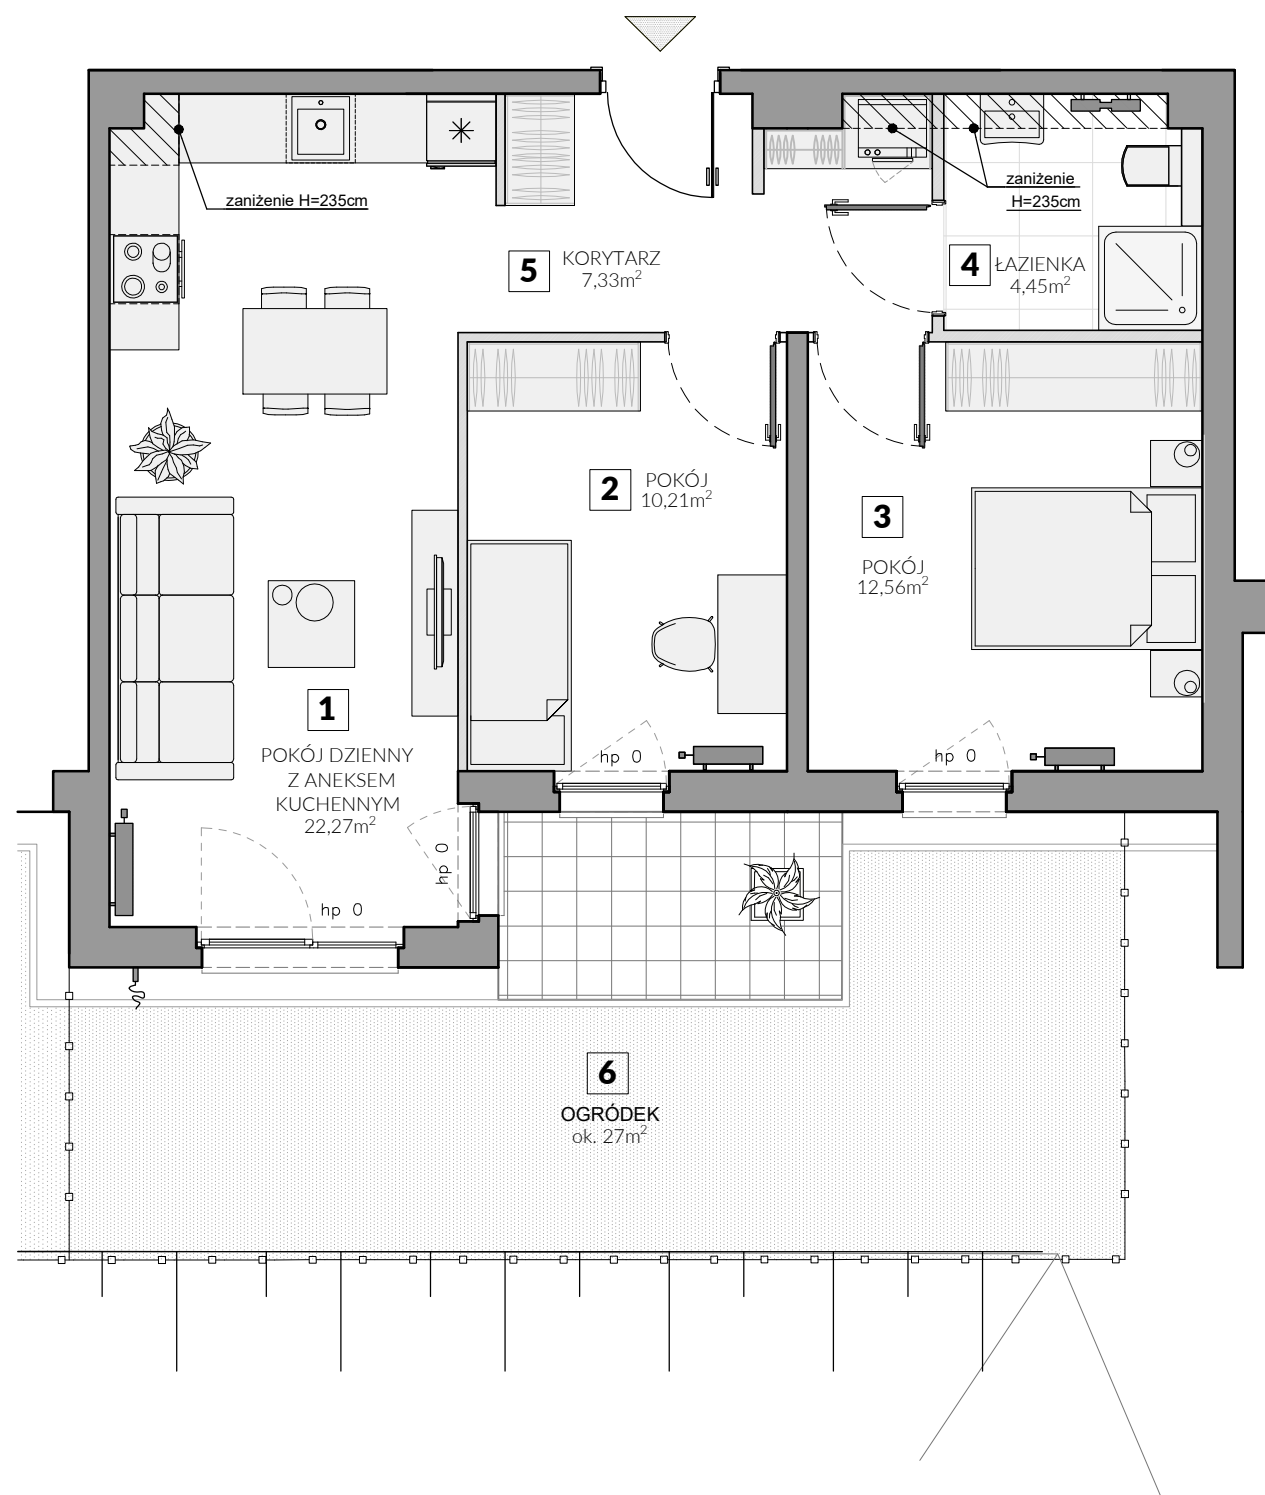

KONDYGNACJA: **PARTER**

ILOŚĆ POKOI: **3**

POWIERZCHNIA KOMERCYJNA: **57,98 m<sup>2</sup>**

<b>1</b>	POKÓJ DZIENNY Z ANEKSEM KUCHENNYM	22,27 m <sup>2</sup>
<b>2</b>	POKÓJ	10,21 m <sup>2</sup>
<b>3</b>	POKÓJ	12,56 m <sup>2</sup>
<b>4</b>	ŁAZIENKA	4,45 m <sup>2</sup>
<b>5</b>	KORYTARZ	7,33 m <sup>2</sup>
<b>6</b>	OGRÓD Z CZĘŚCIĄ UTWARDZONĄ	ok. 27 m <sup>2</sup>

— ścianki działowe nadające się do demontażu

POWIERZCHNIA UŻYTKOWA - **56,82 m<sup>2</sup>**

POWIERZCHNIA ZAJĘTA PRZEZ ŚCIANKI DZIAŁOWE: **1,16 m<sup>2</sup>**

RZUT KONDYGNACJI

