




KONDYGNACJA: **PIĘTRO 1**

ILOŚĆ POKÓI: **3**

POWIERZCHNIA KOMERCYJNA: **65,87 m²**

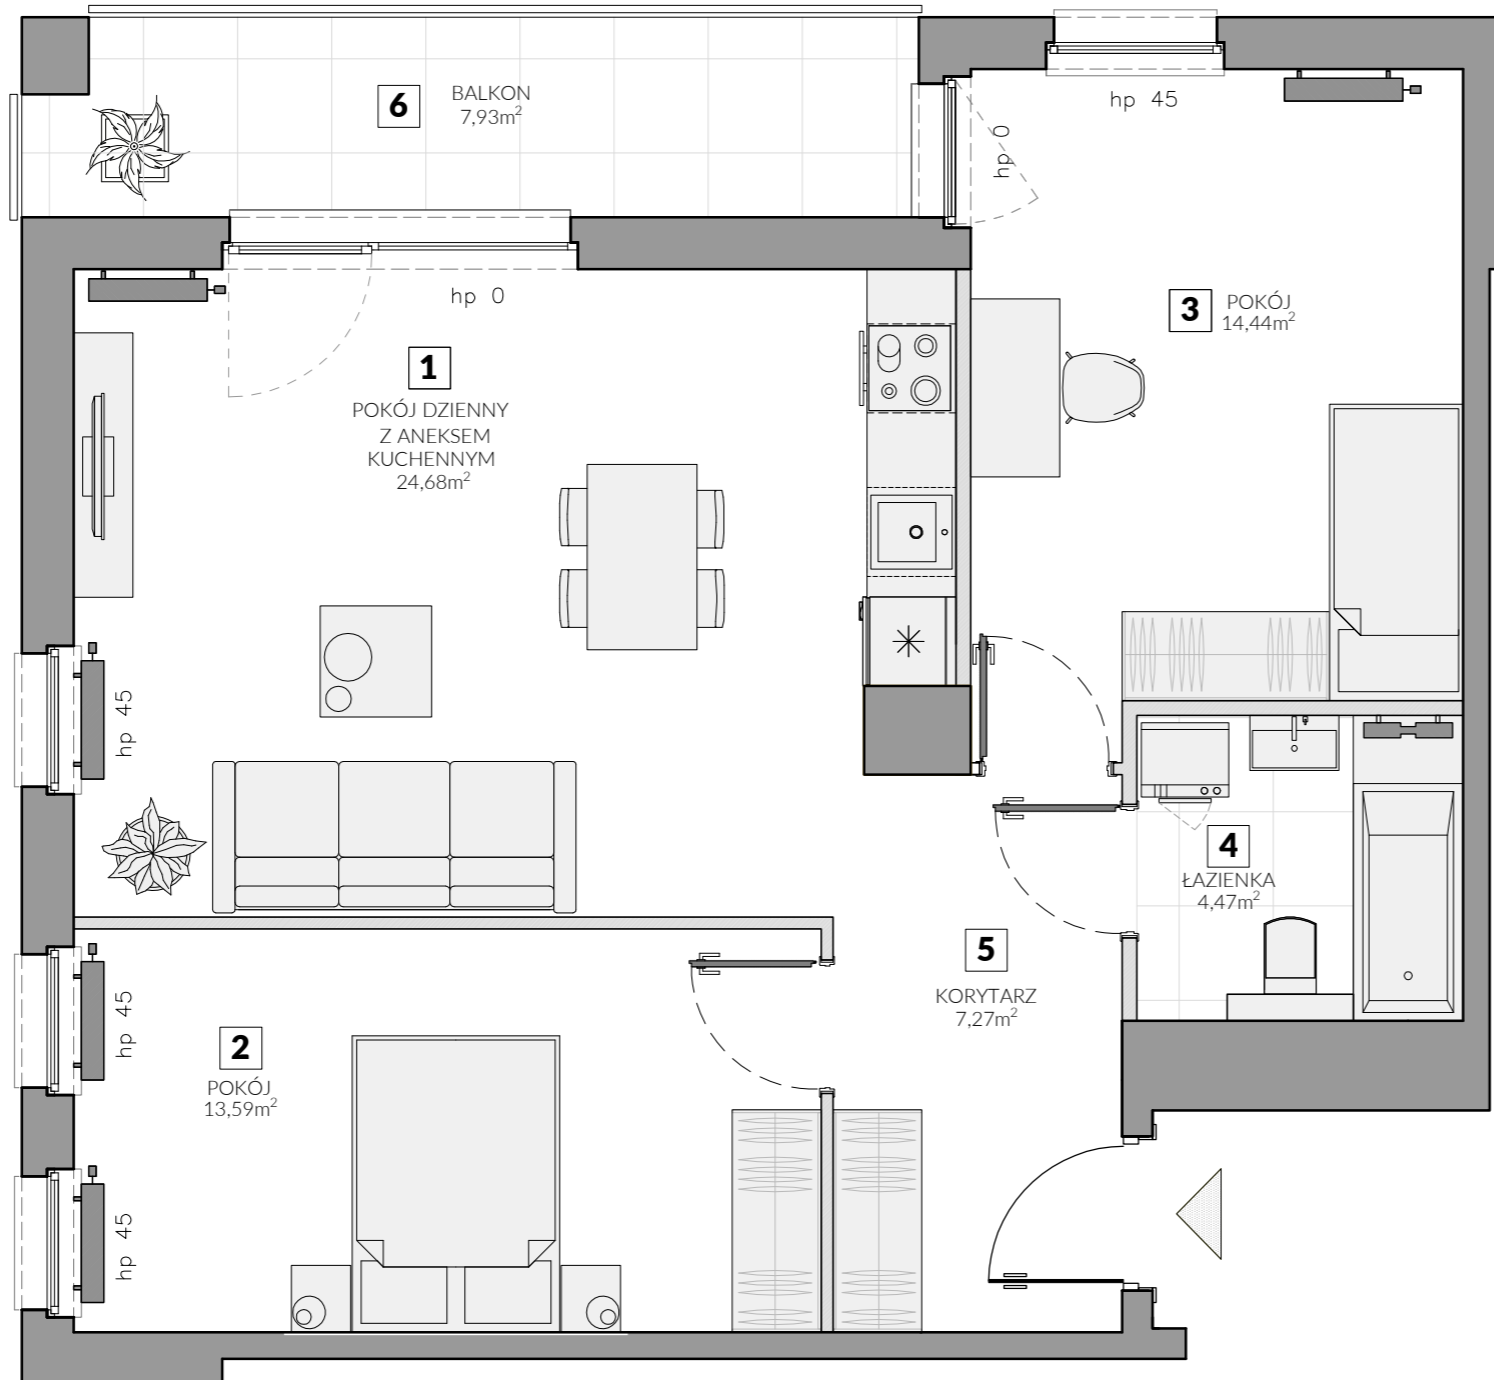

1	POKÓJ DZIENNY Z ANEKSEM KUCHENNYM	24,68 m ²
2	POKÓJ	13,59 m ²
3	POKÓJ	14,44 m ²
4	ŁAZIENKA	4,47 m ²
5	KORYTARZ	7,27 m ²
6	BALKON	7,93 m ²

— ścianki działowe nadające się do demontażu

POWIERZCHNIA UŻYTKOWA: **64,45 m²**

POWIERZCHNIA ZAJĘTA PRZEZ ŚCIANKI DZIAŁOWE: **1,42 m²**

RZUT KONDYGNACJI

