




KONDYGNACJA: **PIĘTRO 2**

ILOŚĆ POKOI: **3**

POWIERZCHNIA KOMERCYJNA: **56,59 m²**

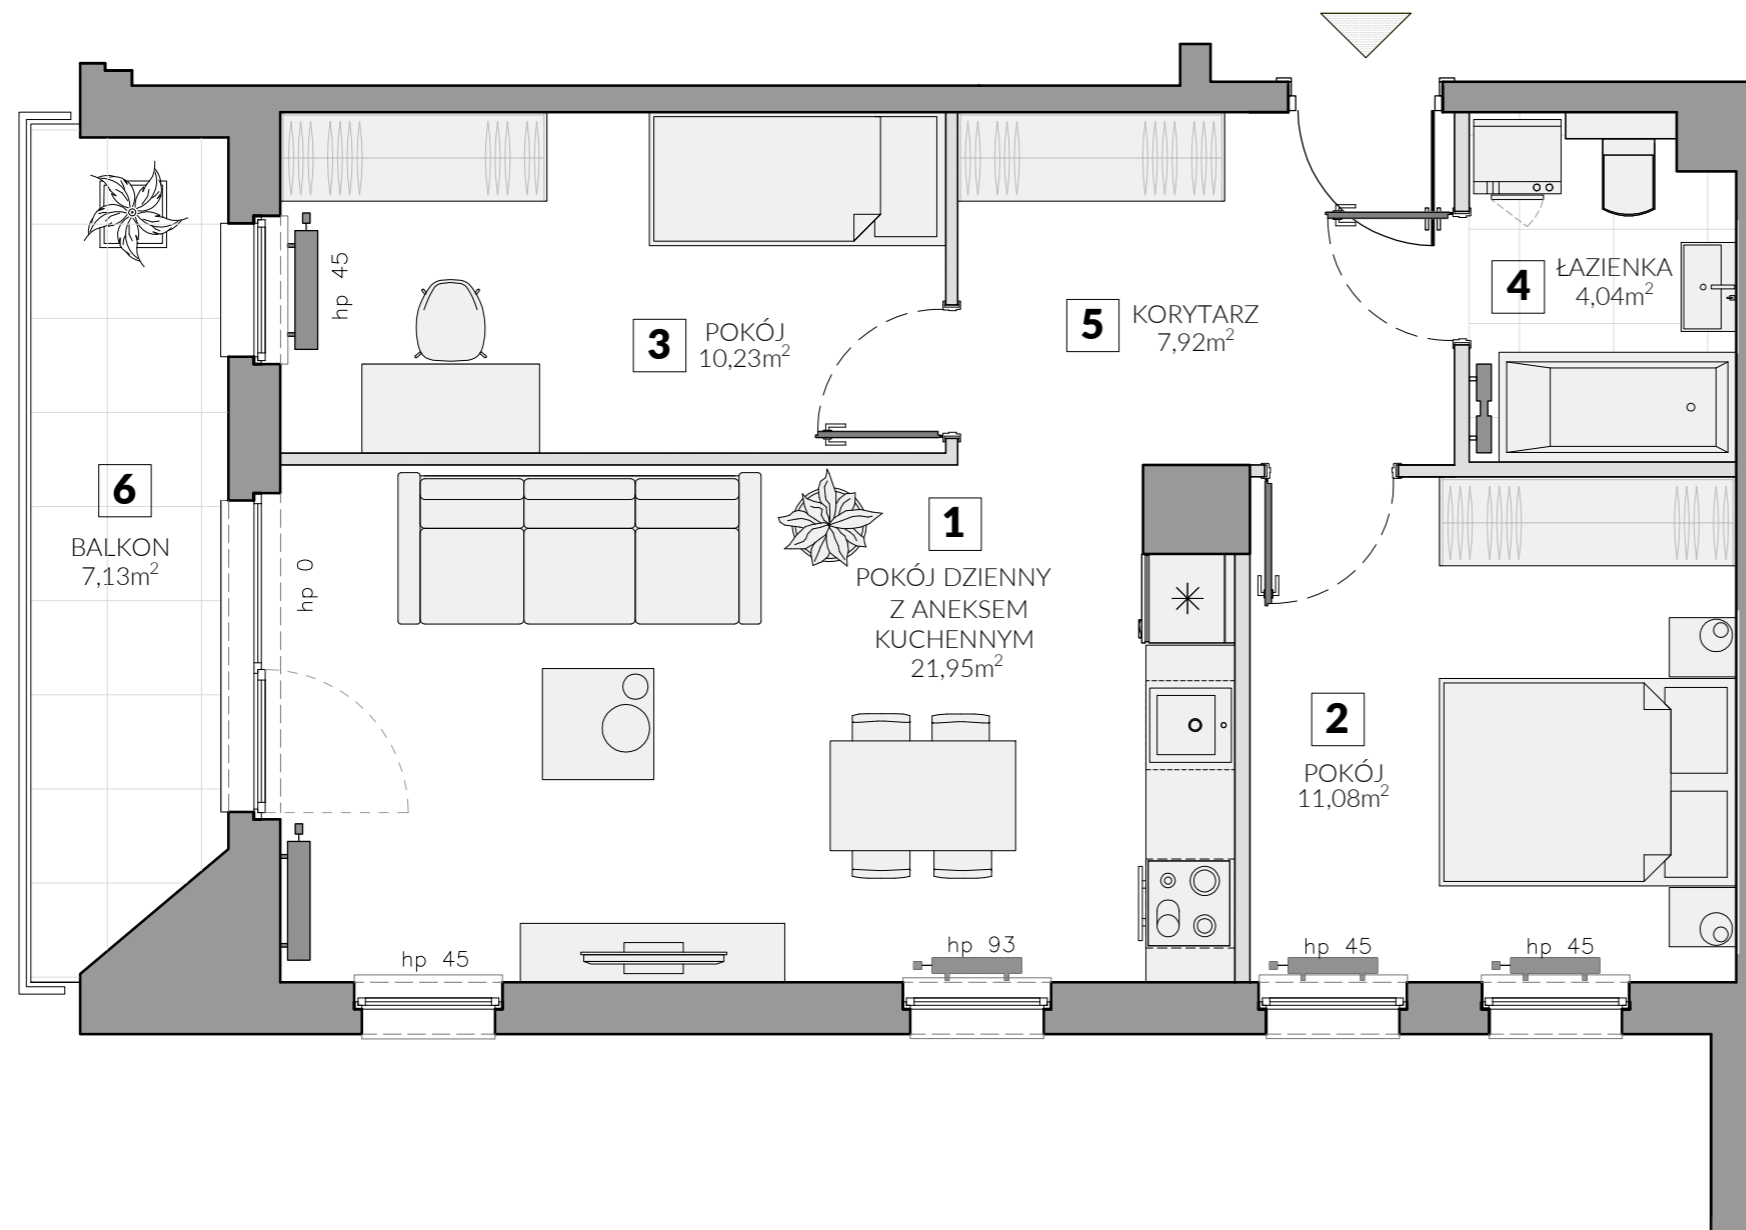

1	POKÓJ DZIENNY Z ANEKSEM KUCHENNYM	21,95 m ²
2	POKÓJ	11,08 m ²
3	POKÓJ	10,23 m ²
4	ŁAZIENKA	4,04 m ²
5	KORYTARZ	7,92 m ²
6	BALKON	7,13 m ²

— ścianki działowe nadające się do demontażu

POWIERZCHNIA UŻYTKOWA: **55,22 m²**

POWIERZCHNIA ZAJĘTA PRZEZ ŚCIANKI DZIAŁOWE: **1,37 m²**

RZUT KONDYGNACJI

