


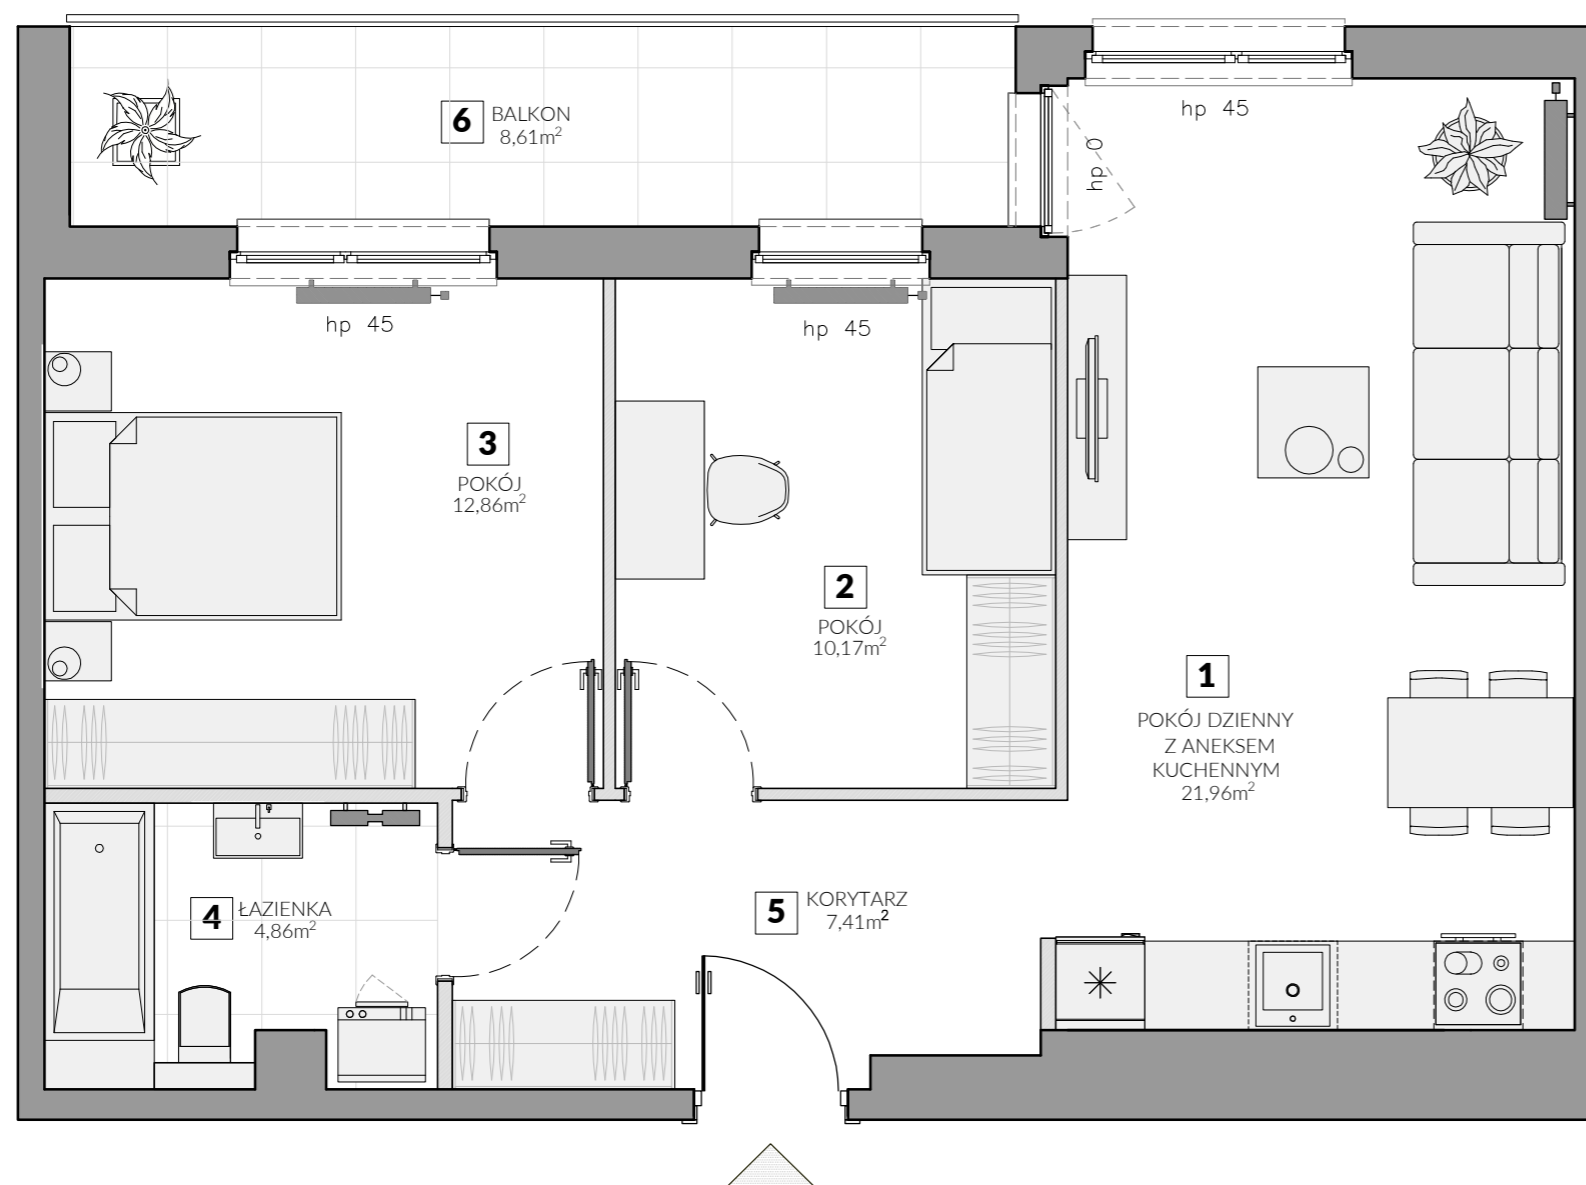

KONDYGNACJA: **PIĘTRO 2**

ILOŚĆ POKOI: 3

POWIERZCHNIA KOMERCYJNA: **58,67 m<sup>2</sup>**



<b>1</b>	POKÓJ DZIENNY Z ANEKSEM KUCHENNYM	21,96 m <sup>2</sup>
<b>2</b>	POKÓJ	10,17 m <sup>2</sup>
<b>3</b>	POKÓJ	12,86 m <sup>2</sup>
<b>4</b>	ŁAZIENKA	4,86 m <sup>2</sup>
<b>5</b>	KORYTARZ	7,41 m <sup>2</sup>
<b>6</b>	BALKON	8,61 m <sup>2</sup>

— ścianki działowe nadające się do demontażu

POWIERZCHNIA UŻYTKOWA: **57,26 m<sup>2</sup>**

POWIERZCHNIA ZAJĘTA PRZEZ ŚCIANKI DZIAŁOWE: **1,41 m<sup>2</sup>**

RZUT KONDYGNACJI

