




KONDYGNACJA: **PIĘTRO 2**

ILOŚĆ POKOI: 3

POWIERZCHNIA KOMERCYJNA: **60,64 m²**

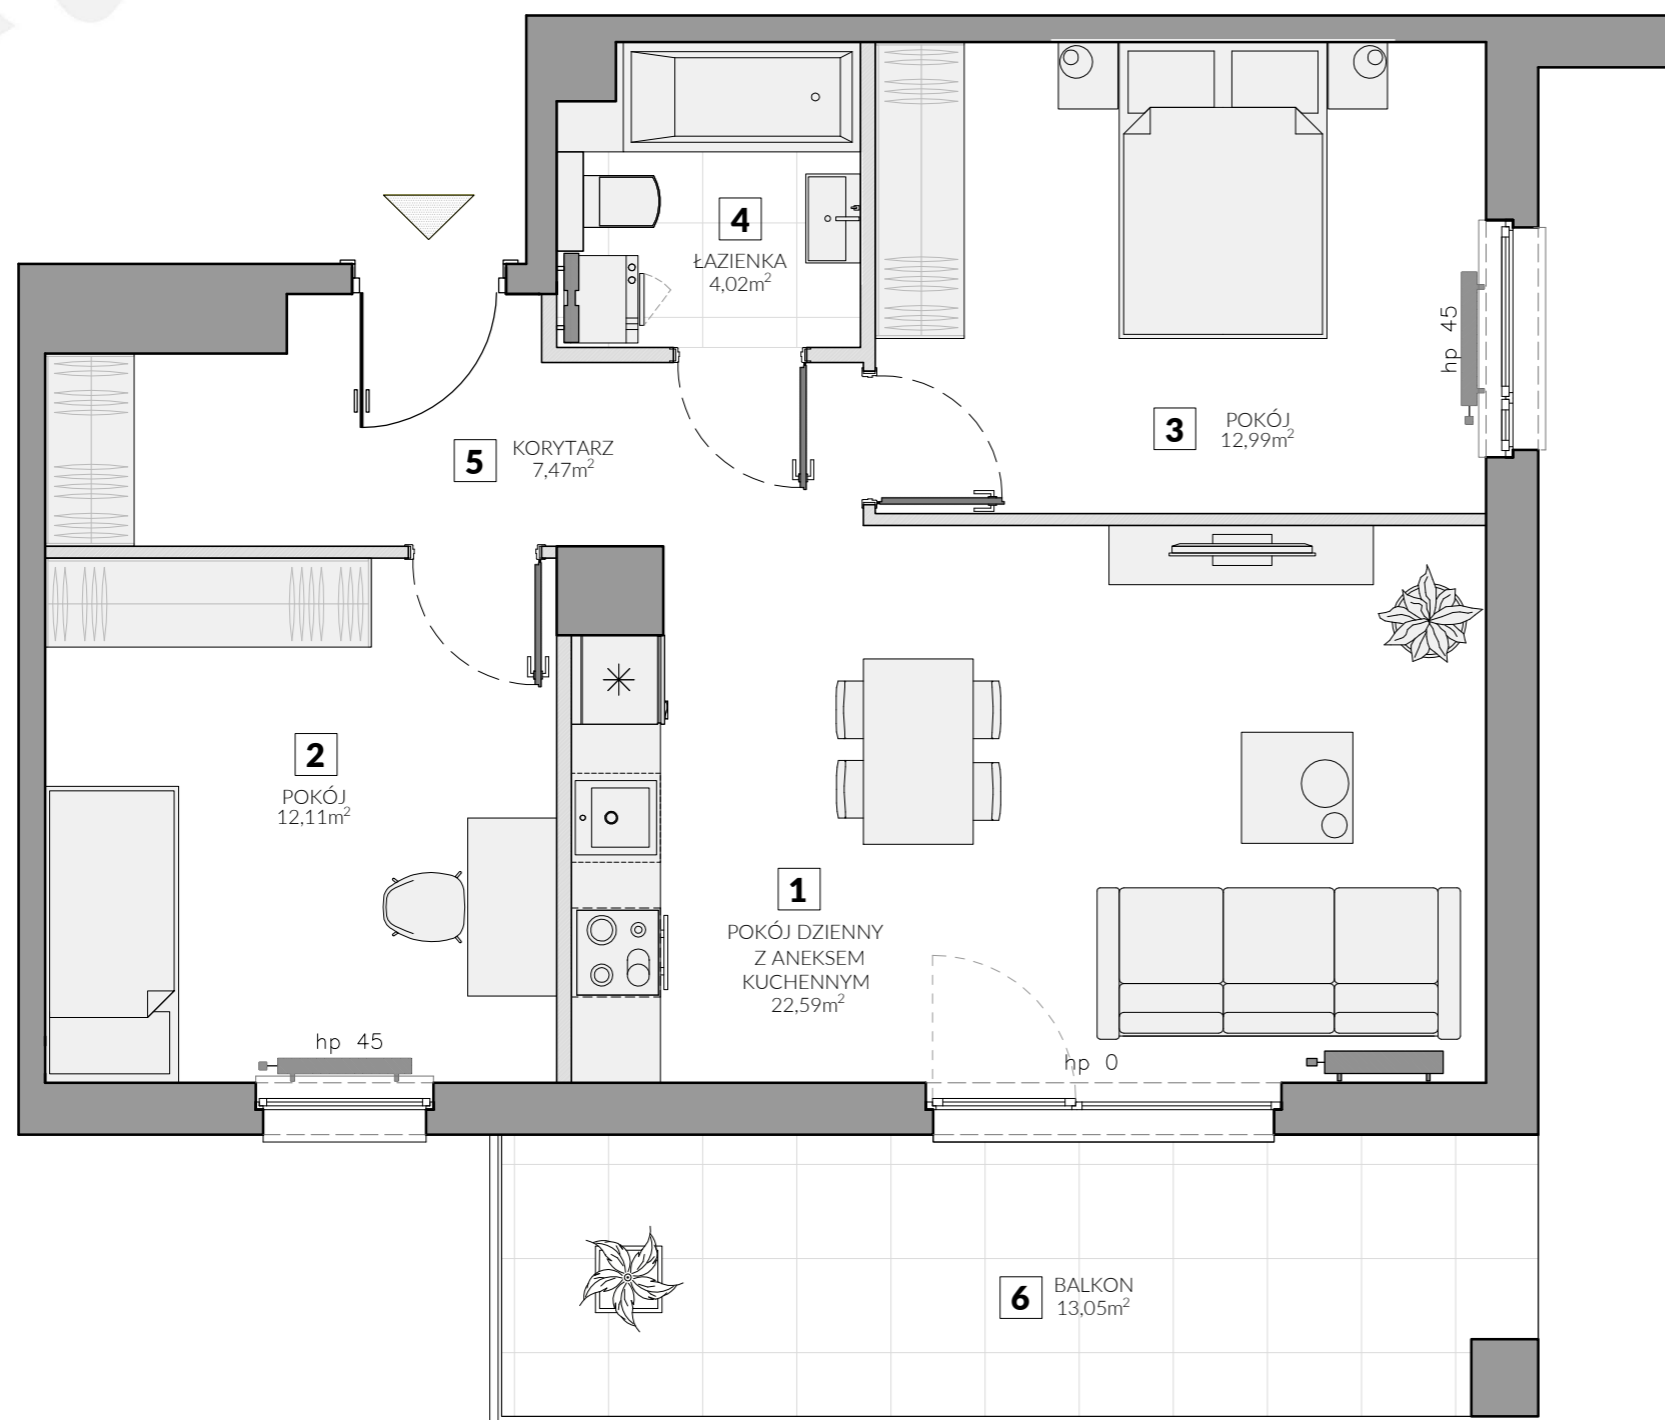

1	POKÓJ DZIENNY Z ANEKSEM KUCHENNYM	22,59 m ²
2	POKÓJ	12,11 m ²
3	POKÓJ	12,99 m ²
4	ŁAZIENKA	4,02 m ²
5	KORYTARZ	7,47 m ²
6	BALKON	13,05 m ²

— ścianki działowe nadające się do demontażu

POWIERZCHNIA UŻYTKOWA: **59,18 m²**

POWIERZCHNIA ZAJĘTA PRZEZ ŚCIANKI DZIAŁOWE: **1,46 m²**

RZUT KONDYGNACJI

