


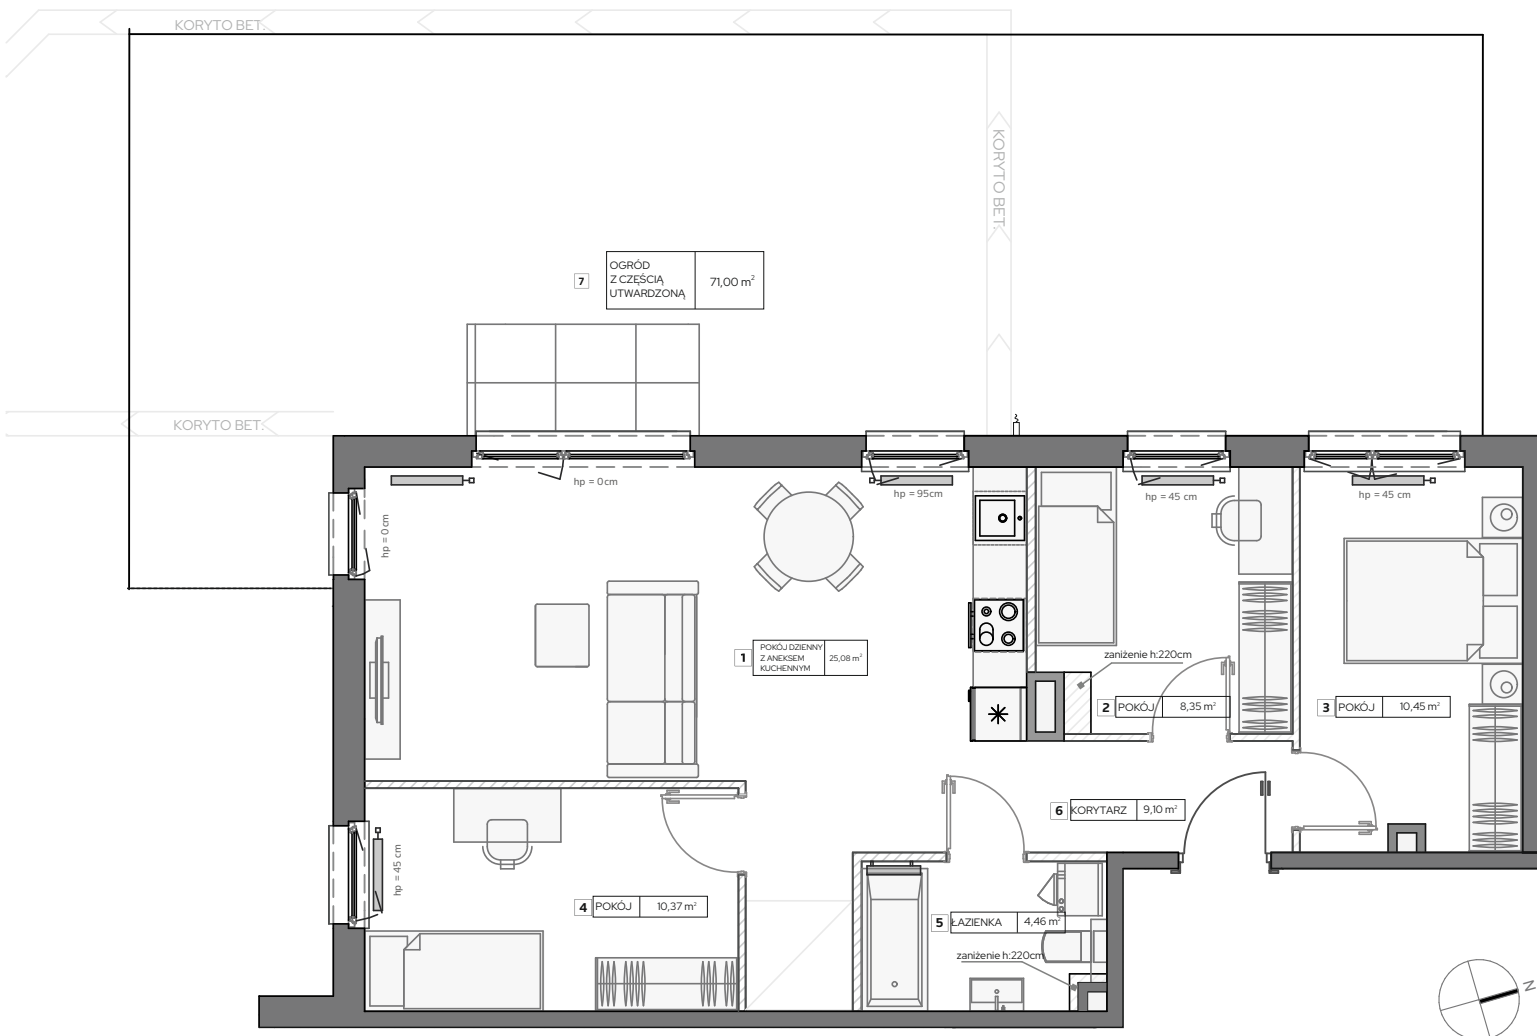

KONDYGNACJA: PARTER

ILOŚĆ POKOI: 4

POWIERZCHNIA KOMERCYJNA: 69,69 m²

1	POKÓJ DZIENNY Z ANEKSEM KUCHENNYM	25,08 m ²
2	POKÓJ	8,35 m ²
3	POKÓJ	10,45 m ²
4	POKÓJ	10,37 m ²
5	ŁAZIENKA	4,46 m ²
6	KORYTARZ	9,10 m ²
7	OGRÓD Z CZĘŚCIĄ UTWARDZONĄ	71,00 m ²

ścianki działowe nadające się do demontażu

POWIERZCHNIA UŻYTKOWA: 67,95 m²

POWIERZCHNIA ZAJĘTA PRZEZ ŚCIANKI DZIAŁOWE: 1,82 m²

RZUT KONDYGNACJI

