


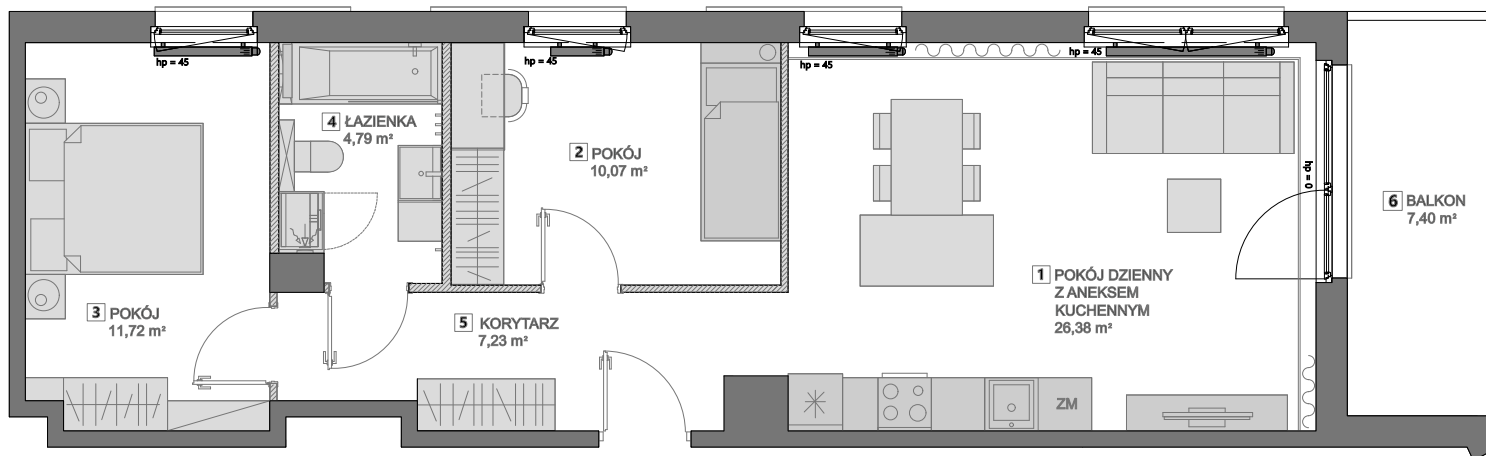

BUDYNEK: B

KONDYGNACJA: PIĘTRO I

ILOŚĆ POKOI: 3

POWIERZCHNIA KOMERCYJNA: 61,44m²

1	POKÓJ DZIENNY Z ANEKSEM KUCHENNYM	26,38m ²
2	POKÓJ	10,07m ²
3	POKÓJ	11,72m ²
4	ŁAZIENKA	4,79m ²
5	KORYTARZ	7,23m ²
6	BALKON	7,40m ²

ścianki działowe nadające się do demontażu

POWIERZCHNIA UŻYTKOWA: 60,19m²
POWIERZCHNIA ZĘAJTA
PRZEZ ŚCIANKI DZIAŁOWE: 1,25m²

RZUT KONDYGNACJI

