


KONDYGNACJA: I PIĘTRO

ILOŚĆ POKOI: 4

POWIERZCHNIA KOMERCYJNA: 62,63 m²

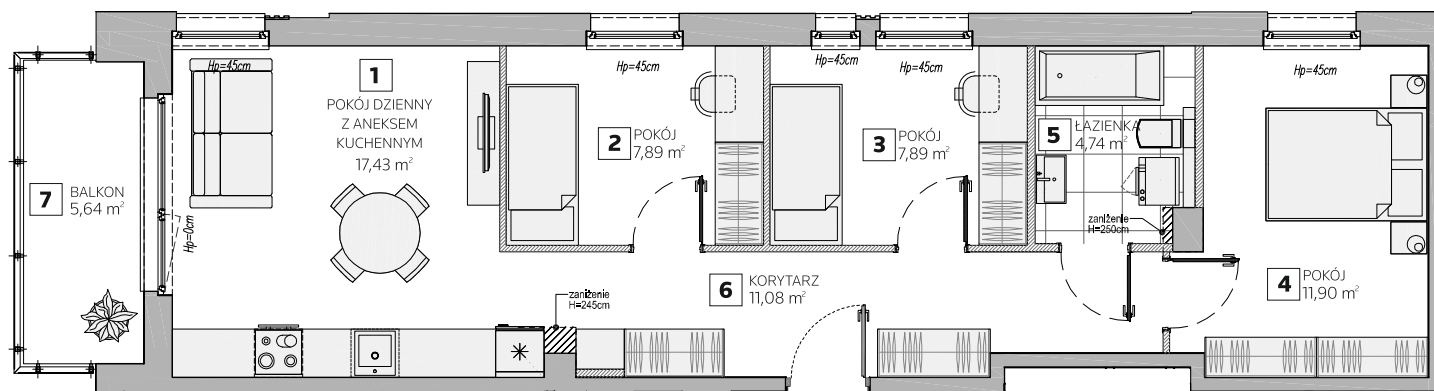

1	POKÓJ DZIENNY Z ANEKSEM KUCHENNYM	17,43 m ²
2	POKÓJ	7,89 m ²
3	POKÓJ	7,89 m ²
4	POKÓJ	11,90 m ²
5	ŁAZIENKA	4,74 m ²
6	KORYTARZ	11,08 m ²
7	BALKON	5,64 m ²

ścianki działowe nadające się do demontażu

POWIERZCHNIA UŻYTKOWA: 60,93 m²

POWIERZCHNIA ZAJĘTA
PRZEZ ŚCIANKI DZIAŁOWE: 1,70 m²

RZUT KONDYGNACJI

