


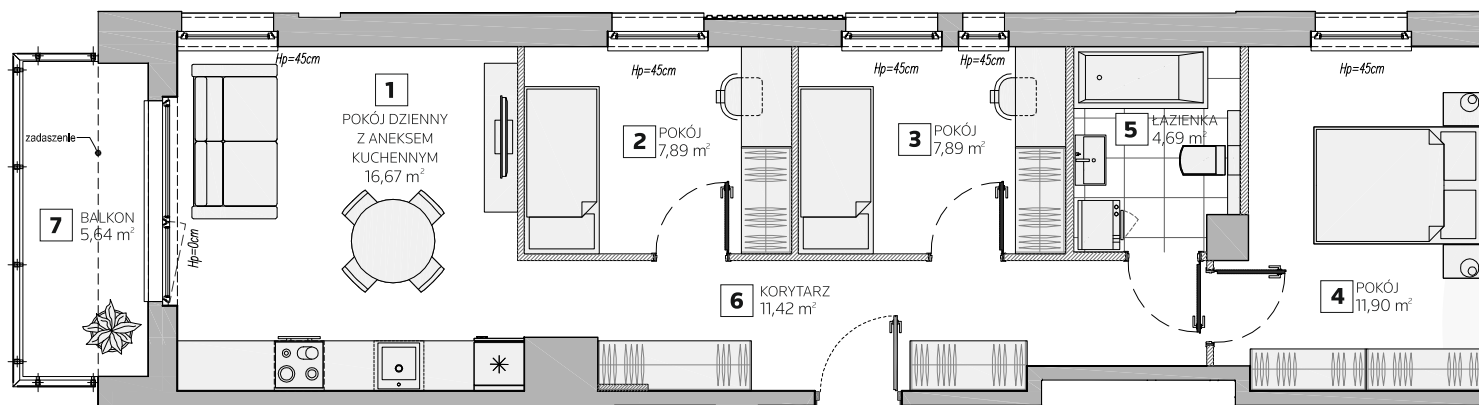

KONDYGNACJA: III PIĘTRO

IŁOŚĆ POKOI: 4

POWIERZCHNIA KOMERCYJNA: 62,13 m²

1	POKÓJ DZIENNY Z ANEKSEM KUCHENNYM	16,67 m²
2	POKÓJ	7,89 m²
3	POKÓJ	7,89 m²
4	POKÓJ	11,90 m²
5	ŁAZIENKA	4,69 m²
6	KORYTARZ	11,42 m²
7	BALKON	5,64 m²

ścianki działowe nadające się do demontażu

POWIERZCHNIA UŻYTKOWA: 60,46 m²

POWIERZCHNIA ZAJĘTA PRZEZ ŚCIANKI DZIAŁOWE: 1,67 m²

RZUT KONDYGNACJI

