


KONDYGNACJA: I PIĘTRO

ILOŚĆ POKOI: 4

POWIERZCHNIA KOMERCYJNA: **62,60 m<sup>2</sup>**

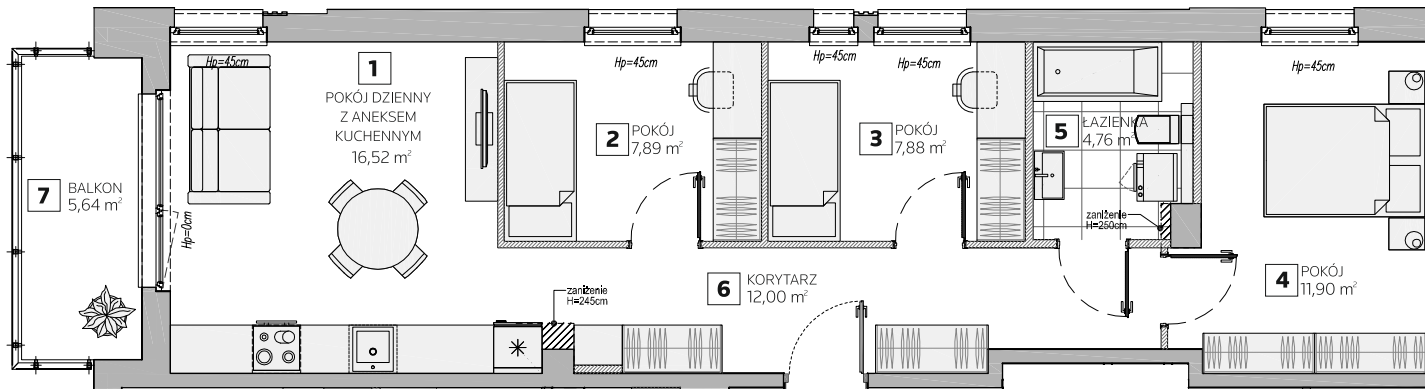

1	POKÓJ DZIENNY Z ANEKSEM KUCHENNYM	16,52 m <sup>2</sup>
2	POKÓJ	7,89 m <sup>2</sup>
3	POKÓJ	7,88 m <sup>2</sup>
4	POKÓJ	11,90 m <sup>2</sup>
5	ŁAZIENKA	4,76 m <sup>2</sup>
6	KORYTARZ	12,00 m <sup>2</sup>
7	BALKON	5,64 m <sup>2</sup>

ścianki działowe nadające się do demontażu

POWIERZCHNIA UŻYTKOWA: **60,95 m<sup>2</sup>**

POWIERZCHNIA ZAJĘTA PRZEZ ŚCIANKI DZIAŁOWE: **1,65 m<sup>2</sup>**

RZUT KONDYGNACJI

