


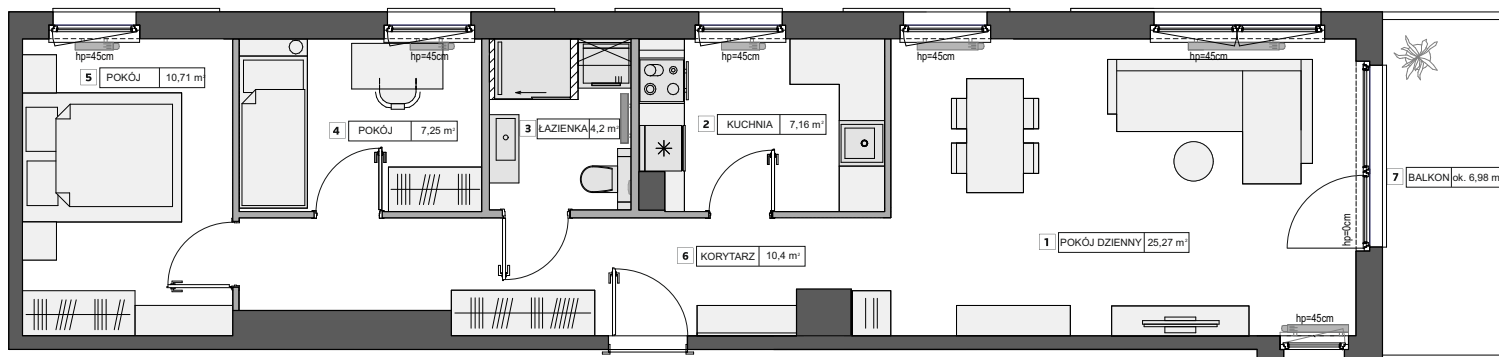

BUDYNEK: A
KONDYGNACJA: I PIĘTRO
ILOŚĆ POKOI: 3
POWIERZCHNIA KOMERCYJNA: 66,54 m²

1	POKÓJ DZIENNY	25,27 m ²
2	KUCHNIA	7,16 m ²
3	ŁAZIENKA	4,2 m ²
4	POKÓJ	7,25 m ²
5	POKÓJ	10,71 m ²
6	KORYTARZ	10,4 m ²
7	BALKON	Ok. 6,98 m ²

ścianki działowe nadające się do demontażu

POWIERZCHNIA UŻYTKOWA: 64,99 m²
POWIERZCHNIA ZAJĘTA PRZEZ ŚCIANKI DZIAŁOWE: 1,55 m²

RZUT KONDYGNACJI

