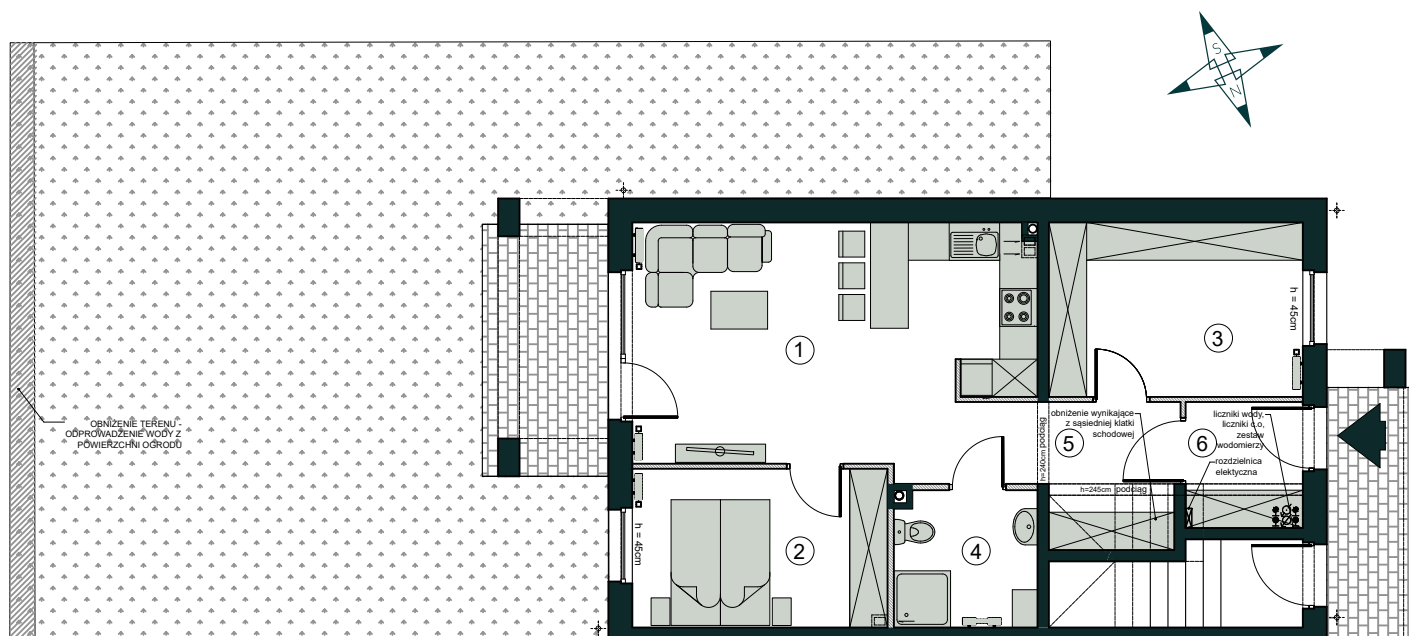


BUDYNEK: P

KONDYGNACJA: PARTER

ILOŚĆ POKOI: 2

POW. KOMERCYJNA: 59,84 M²1 POKÓJ DZIENNY Z ANEKSEM: 22,46 M²2 POKÓJ: 10,11 M²3 GARDEROBA: 11,02 M²4 ŁAZIENKA: 4,81 M²5 KOMUNIKACJA: 6,42 M²6 WIATROLAP: 3,63 M²POW. UŻYTKOWA: 58,45 M²POW. ZAJĘTA PRZEZ ŚCIANKI DZIAŁOWE: 1,39 M²POW. OGRODU Z CZĘŚCIĄ UTWARDZONĄ OK: 93 M²

ŚCIANKI DZIAŁOWE NADAJĄCE SIĘ DO DEMONTŻU

RZUT OSIEDLA

