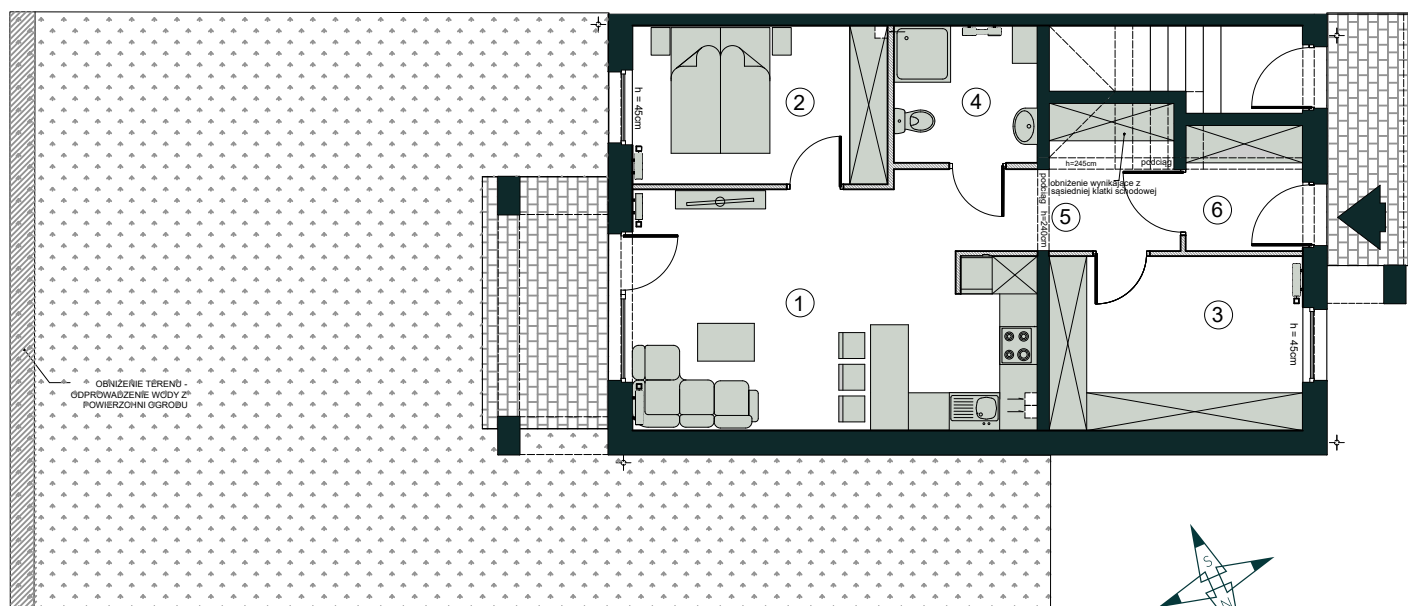


BUDYNEK: Q

KONDYGNACJA: PARTER

ILOŚĆ POKOI: 2

POW. KOMERCYJNA: 60,21 M<sup>2</sup>

- 1 POKÓJ DZIENNY Z ANEKSEM: 22,52 M<sup>2</sup>
- 2 POKÓJ: 10,07 M<sup>2</sup>
- 3 GARDEROBA: 11,02 M<sup>2</sup>
- 4 ŁAZIENKA: 4,88 M<sup>2</sup>
- 5 KOMUNIKACJA: 6,35 M<sup>2</sup>
- 6 WIATROLĄP: 3,64 M<sup>2</sup>

POW. UŻYTKOWA: 58,48 M<sup>2</sup>POW. ZAJĘTA PRZEZ ŚCIANKI DZIAŁOWE: 1,73 M<sup>2</sup>POW. OGRODU Z CZĘŚCIĄ UTWARDZONĄ OK: 96 M<sup>2</sup>

ŚCIANKI DZIAŁOWE NADAJĄCE SIĘ DO DEMONTŻU

## RZUT OSIEDLA

