


BUDYNEK: B

KONDYGNACJA: PIĘTRO I

ILOŚĆ POKOI: 3

POWIERZCHNIA KOMERCYJNA: 61,44m<sup>2</sup>

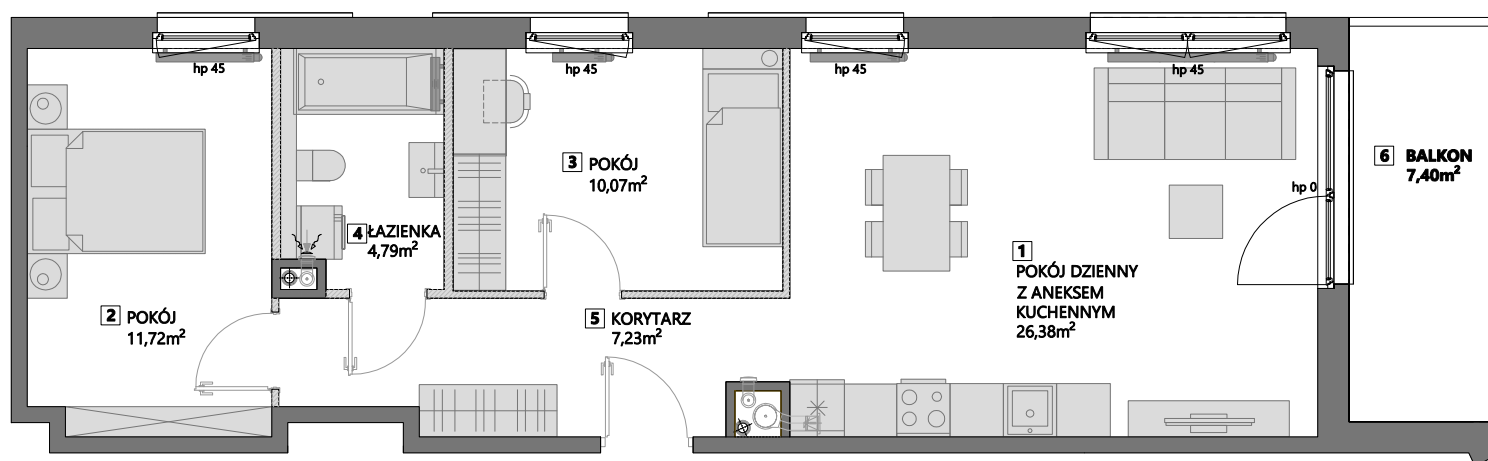

1	POKÓJ DZIENNY Z ANEKSEM KUCHENNYM	26,38m <sup>2</sup>
2	POKÓJ	10,07m <sup>2</sup>
3	POKÓJ	11,72m <sup>2</sup>
4	ŁAZIENKA	4,79m <sup>2</sup>
5	KORYTARZ	7,23m <sup>2</sup>
6	BALKON	7,40m <sup>2</sup>

ścianki działowe nadające się do demontażu

POWIERZCHNIA UŻYTKOWA: 60,19m<sup>2</sup>  
POWIERZCHNIA ZAJĘTA  
PRZEZ ŚCIANKI DZIAŁOWE: 1,25m<sup>2</sup>



RZUT KONDYGNACJI

